3989 MIL09 Melzo

Disegno di dettaglio dei serbatoi interrati

Scala 1:50

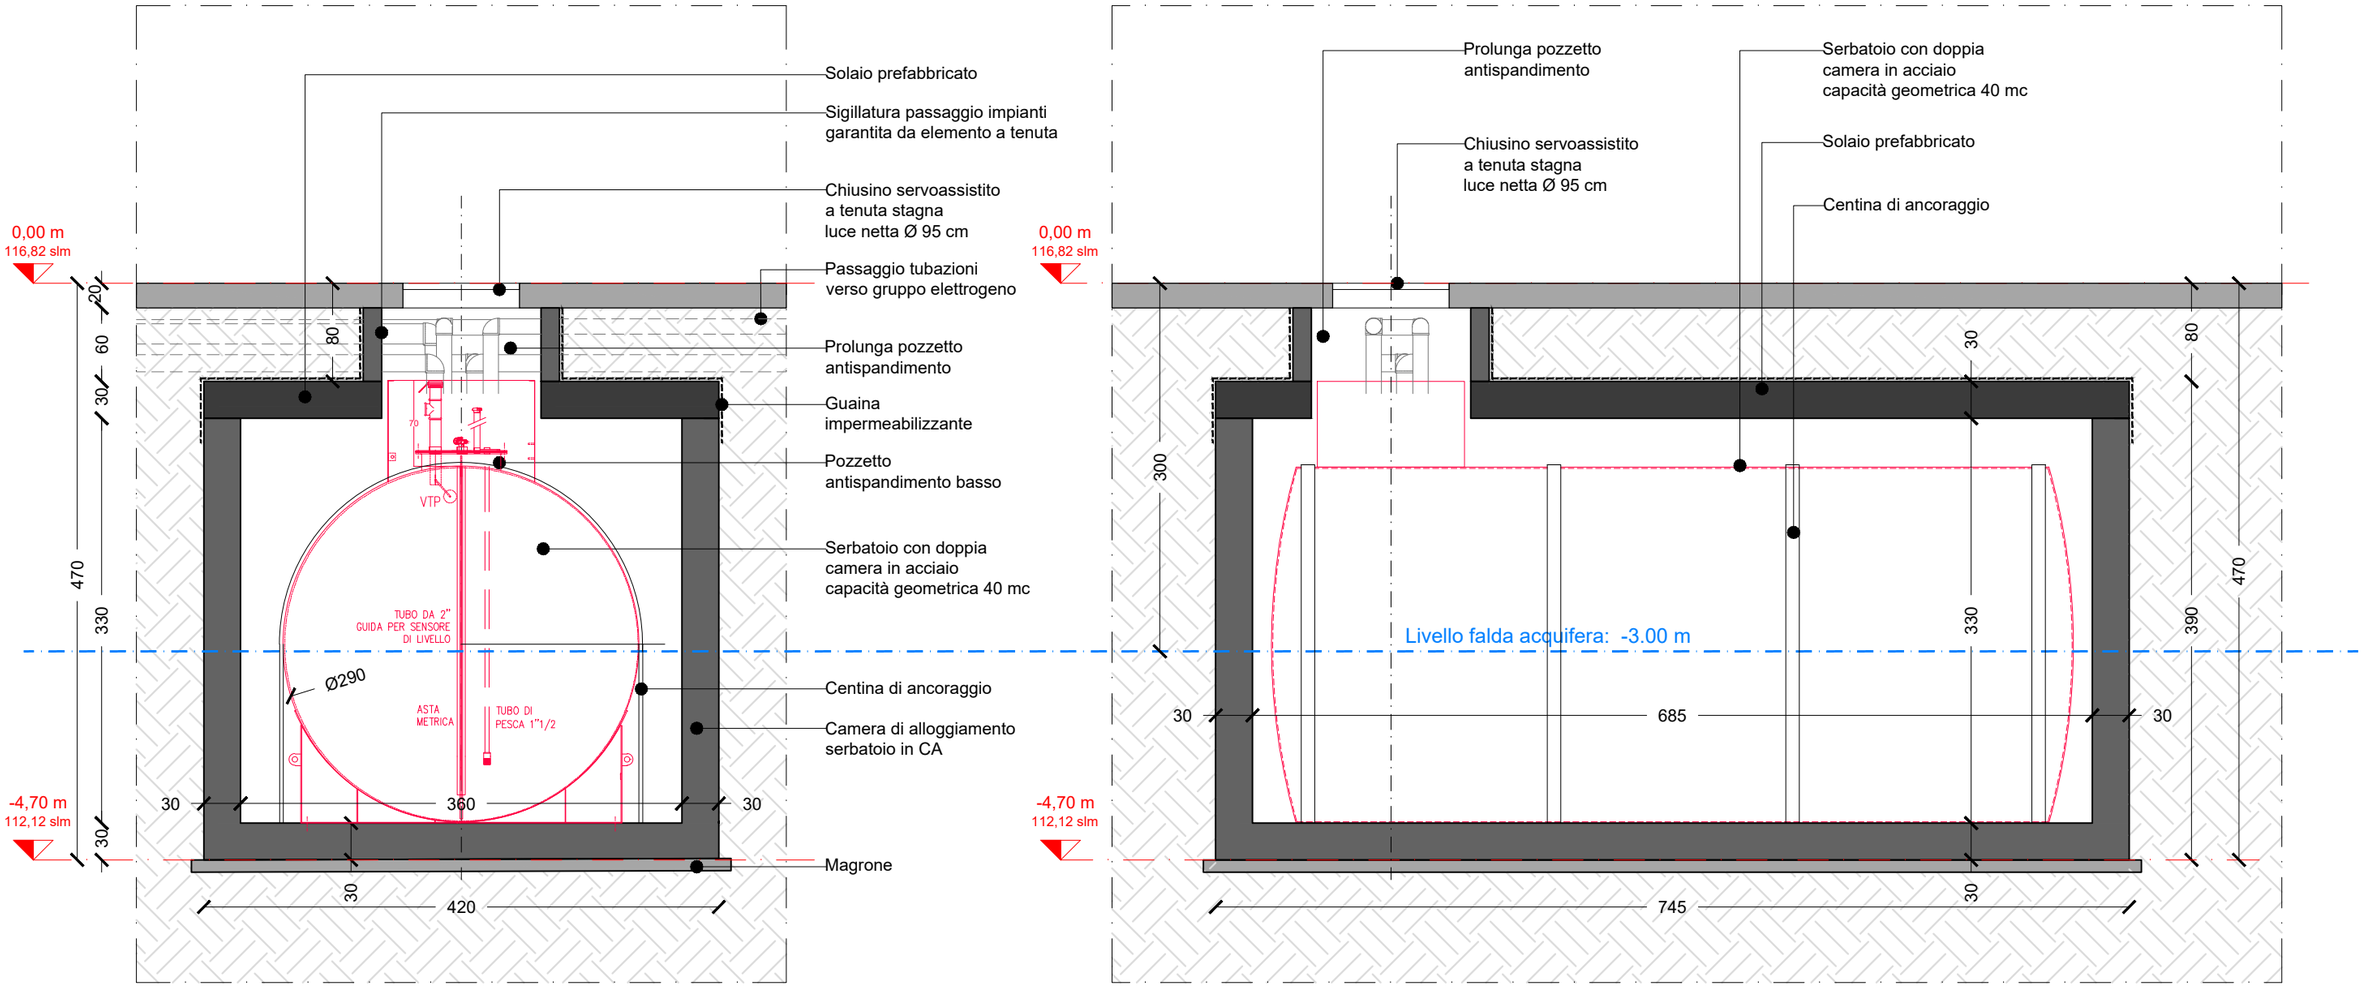

Sezione trasversale

Scala 1:50

Sezione longitudinale

Scala 1:50

L22

Lombardini22 S.p.A.
Via Lombardini 22 - 20143 Milano (MI), Italy
T +39 02 36596200 - F +39 02 83201397
info@l22.it - www.l22.it

Firmato digitalmente da:
Marco Amosso
Data: 31/07/2025 15:39:38